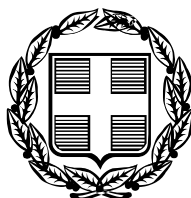


ΕΦΗΜΕΡΙΣ ΤΗΣ ΚΥΒΕΡΝΗΣΕΩΣ

ΤΗΣ ΕΛΛΗΝΙΚΗΣ ΔΗΜΟΚΡΑΤΙΑΣ

ΤΕΥΧΟΣ ΤΕΤΑΡΤΟ **Αρ. Φύλλου 451**

24 Μαΐου 2006

ΑΠΟΦΑΣΕΙΣ

Αριθ. 2202/Φ.αιγ.-παρ.

Καθορισμός των ορίων αιγιαλού και δημιουργία ζώνης παραλίας στη θέση «Μπουρνιά», Αγκάλης, Δ.Δ. «Αγίας Άννας», Δήμου Νηλέως, Ν. Ευβοίας.

Ο ΓΕΝΙΚΟΣ ΓΡΑΜΜΑΤΕΑΣ ΠΕΡΙΦΕΡΕΙΑΣ
ΣΤΕΡΕΑΣ ΕΛΛΑΔΑΣ

Έχοντας υπόψη:

1. Τις διατάξεις του ν. 3200/1955 «περί διοικητικής αποκεντρώσεως», όπως αυτές τροποποιήθηκαν και ισχύουν σήμερα με τα ν.δ. 532/1970, β.δ. 704/1970, β.δ. 705/1970, β.δ. 192/1972, π.δ. 71/1984, π.δ. 347/1986, ν. 2026/1992 και π.δ. 97/1993.

2. Τις διατάξεις του π.δ. 551/1988 «Οργάνωση Νομαρχιών - Οργάνωση Οικονομικών Υπηρεσιών» (ΦΕΚ 259 τ. Α΄).

3. Τις διατάξεις του άρθρου 19 παρ. 5 του ν. 2344/1995, του άρθρου 52 παρ. 6 του ν. 2218/1994, του άρθρου 4 παρ. 7 του ν. 2240/1994, δυνάμει των οποίων αρμοδιότητες του Υπουργείου Οικονομικών που είχαν μεταβιβασθεί στους Νομάρχες, ανήκουν στον Περιφερειακό Δ/ντή, σε συνδυασμό με αυτές του άρθρου 14 παρ. 2 του ν. 2399/1996, με τις οποίες προβλέπεται η κατάργηση των θέσεων των Περ/κών Δ/ντών, οι αρμοδιότητες πλέον του οποίου περιήλθαν στο Γενικό Γραμματέα της Περιφέρειας και ασκούνται από τον Αναπλ/τή Περ/κό Δ/ντή.

4. Τις διατάξεις του τετάρτου εδαφίου της παρ. 2 του άρθρου 1 και της παρ.6 του ιδίου άρθρου του ν. 2503/1997 «περί διοίκησης, οργάνωσης, στελέχωσης της Περιφέρειας, ρύθμιση θεμάτων για την Τοπική Αυτ/ση και άλλες διατάξεις» (ΦΕΚ 107 τ. Α΄), σύμφωνα με τις οποίες οι Περιφερειακές Υπηρεσίες του Υπουργείου Οικονομικών, που συγκροτούσαν την Περιφερειακή Διοίκηση του Νομού ή της Νομαρχίας, δεν υπήχθησαν στην ενιαία οργανική μονάδα της Περιφέρειας, ούτε καταργήθηκαν, αλλά αποτελούν από 1.9.1997 Υπηρεσίες του Υπουργείου Οικονομικών.

5. Το υπ' αριθμ. 28979/31.7.1997 έγγραφο της Δ/νσης Διοίκησης του Υπ. Εσωτερικών Δημ. Διοίκησης και Αποκέντρωσης, σύμφωνα με το οποίο οι αρμοδιότητες του Γεν. Γραμματέα Περιφέρειας σε θέματα Υπηρεσιών του Υπ. Οικονομικών, μεταφέρονται από 1.9.1997 στον Υπουργό Οικονομικών.

6. Την υπ' αριθμ. 37930/ΔΙΟΕ 1264/14.10.2005 ΦΕΚ Β΄ 1432/14.10.2005 κοινή απόφαση του Πρωθυπουργού και του Υπουργού Οικονομίας και Οικονομικών, περί καθορισμού αρμοδιοτήτων των Υφυπουργών Οικονομίας και Οικονομικών.

7. Τις διατάξεις της παρ. 21 του άρθρου 46 του ν. 3220/2004 (ΦΕΚ 15τ. Α΄), «μέτρα αναπτυξιακής και κοινωνικής πολιτικής - αντί κει μενοποίηση του φορολογικού ελέγχου και άλλες διατάξεις» δυνάμει των οποίων από 10.4.2004, οι αρμοδιότητες του Υπουργού Οικονομίας και Οικονομικών, οι οποίες ανήκαν ή είχαν μεταβιβαστεί στους Νομάρχες μέχρι την έναρξη λειτουργίας των Νομαρχιακών Αυτοδιοικήσεων και αφορούν θέματα του Υπουργείου Οικονομίας και Οικονομικών, που εξαιρέθηκαν από την κατάργηση με τις διατάξεις της παρ. 2 του άρθρου 39 του ν. 2218/1994, περιέρχονται στους Γενικούς Γραμματείς Περιφερειών, πλην των θεμάτων ΥΔΕ.

8. Την υπ' αριθμ. 1063649/790/Α0006/3.8.2004 απόφαση του Υπουργού Οικονομίας και Οικονομικών «περί καταγραφής και διοικητικής κωδικοποίησης των αρμοδιοτήτων σε θέματα Υπηρεσιών του Υπουργείου Οικονομίας και Οικονομικών, που περιέρχονται στους Γεν. Γραμματείς Περιφερειών κατά τις διατάξεις της παρ.21 του άρθρου 46 του ν. 3220/2004».

9. Τις διατάξεις του ν. 2971/2001 (ΦΕΚ 285τ.Α΄/19.12.2001) «περί αιγιαλού, παραλίας και άλλες διατάξεις».

10. Την από 16.11.2005 έκθεση της κατά το άρθρο 3 του ν. 2971/2001 αρμόδιας Επιτροπής καθορισμού των ορίων του αιγιαλού - παραλίας - παλ. αιγιαλού, που καθόρισε το πρώτον τα όρια αιγιαλού-παραλίας στη θέση «Μπουρνιά», Αγκάλης, Δ.Δ. «Αγίας Άννας», Δήμου Νηλέως, Ν. Ευβοίας.

11. Το από Απρίλιο 2005, με κλίμακα 1:500 κτηματολογικό-υψομετρικό διάγραμμα του τοπογράφου μηχανικού Χρήστου Δ. Αλοΐζου, και αρχιτέκτονα μηχανικού Γεωργίου Α. Κόντου, σε δύο (2) πινακίδες, που ελέγχθηκαν για την ακρίβεια της αποτύπωσης την 21.9.2005 από τον Δ. Ξυγκόγιαννη, πτυχ. πολιτικό μηχανικό ΤΕ της Τ.Υ.Δ.Κ. και θεωρήθηκαν την 22.9.2005 από τον Αν. Γιαννόπουλο, πολιτικό μηχανικό ΠΕ, προϊστάμενο της Τ.Υ.Δ.Κ. Ν. Ευβοίας, όπως ορίζουν οι διατάξεις του άρθρου 4 παρ. 2 του ν. 2971/2001 και συνοδεύει την Έκθεση της προαναφερόμενης Επιτροπής.

12. Τη σύμφωνη γνώμη του Γενικού Επιτελείου Ναυτικού, που διατυπώθηκε στο υπ' αριθμ. Φ.544.5/152/06/Σ.8690/10.2.2006 έγγραφό του.

13. Το υπ' αριθμ. Φ.121/443/11.4.2006 έγγραφο της Κτηματικής Υπηρεσίας Ν. Ευβοίας με το οποίο ζητείται η έκδοση της απόφασης, αποφασίζουμε:

1. Επικυρώνουμε την από 16.11.2005 έκθεση της κατά το άρθρο 3 του ν. 2971/2001 αρμόδιας Επιτροπής καθορισμού των ορίων του αιγιαλού - παραλίας - παλ.αιγιαλού, περί καθορισμού το πρώτον των ορίων αιγιαλού-παραλίας στη θέση «Μπουρνιά», Αγκάλης, Δ.Δ. «Αγίας Άννας», Δήμου Νηλέως, Ν. Ευβοίας καθώς και τα από Απρίλιο 2005 κτηματολογικά-υψομετρικά διαγράμματα, που τη συνοδεύουν, τα οποία συντάχθηκαν από τον τοπογράφο μηχανικό Χρήστο Δ. Αλοϊζο, και τον αρχιτέκτονα μηχανικού Γεώργιο Α. Κοντό, σε δύο (2) πινακίδες, με κλίμακα 1:500, που ελέγχθηκαν για την ακρίβεια της αποτύπωσης την 21.9.2005 από τον Δ. Ξυγκόγιαννη, πτυχ. πολιτικό μηχανικό ΤΕ της Τ.Υ.Δ.Κ. και θεωρήθηκε την 22.9.20-05 από τον Αν. Γιαννόπουλο, πολιτικό μηχανικό ΠΕ, προϊστάμενο της Τ.Υ.Δ.Κ. Ν. Ευβοίας, όπως ορίζουν οι διατάξεις του άρθρου 4 παρ. 2 του ν. 2971/2001.

2. Στο παραπάνω κτηματολογικό διάγραμμα καθορίσθηκαν από την αρμόδια Επιτροπή, όπως πιο πάνω αναφέρεται:

α) η οριογραμμή του αιγιαλού με κόκκινη συνεχή πολυγωνική γραμμή με στοιχεία 1, 2, ..., 13, 14, της οποίας οι κορυφές εξασφαλίζονται με συντεταγμένες του κρατικού τριγωνομετρικού δικτύου.

β) η οριογραμμή της παραλίας με κίτρινη συνεχή πολυγωνική γραμμή με στοιχεία 1΄, 2΄, ... 9΄, 10΄, της οποίας οι κορυφές εξασφαλίζονται με συντεταγμένες του κρατικού τριγωνομετρικού δικτύου. Η οριογραμμή παραλίας καθορίζεται σε απόσταση κυμαινόμενου πλάτους από 19μ. έως 37μ. από την οριογραμμή του αιγιαλού για να εξυπηρετηθούν οι σκοποί της παρ. 2 του άρθρου 1, της παρ. 3 του άρθρου 2 και της παρ. 1 του άρθρου 7 του ν. 2971/2001.

3. Αποφαίνεται ότι υπάρχει παλαιός αιγιαλός και καθορίζει αυτόν με μπλε συνεχή πολυγωνική γραμμή με στοιχεία 1΄΄, 2΄΄, ... 8΄΄, 9΄΄, της οποίας οι κορυφές εξασφαλίζονται με συντεταγμένες από το κρατικό τριγωνομετρικό δίκτυο.

4. Δεν υπάρχουν κατασκευές στη ζώνη παραλίας.

5. Η απόφαση αυτή μαζί με την έκθεση και τα διαγράμματα που προαναφέραμε, να δημοσιευτούν στην Εφημερίδα της Κυβερνήσεως.

Λαμία, 5 Μαΐου 2006

Ο Γενικός Γραμματέας Περιφέρειας
ΚΩΝΣΤΑΝΤΙΝΟΣ ΕΞΑΡΧΟΣ

ΕΚΘΕΣΗ ΕΠΙΤΡΟΠΗΣ
ΚΑΘΟΡΙΣΜΟΥ ΟΡΙΩΝ ΑΙΓΙΑΛΟΥ ΠΑΡΑΛΙΑΣ

Για τον καθορισμό το πρώτον των ορίων αιγιαλού-παραλίας-παλαιού αιγιαλού στη θέση «Μπουρνιάς, Αγκάλης», Δ.Δ. Αγ. Άννας, Δήμου Νηλέως, Ν. Ευβοίας

Στη Χαλκίδα, σήμερα 16.11.2005, ημέρα Τετάρτη, οι υπογραφόμενοι:

1) Αθηνά Μπούρικα, τοπ/φος μηχ/κός ΠΕ/Α, Προϊσταμένη Κτηματικής Υπηρεσίας Ν. Ευβοίας, σαν Πρόεδρος,

2) Ελευθερία Γραμματικού, μηχ/κός τοπογραφίας ΤΕ/Γ, υπάλληλος Κτηματικής Υπηρεσίας Ν. Ευβοίας, σαν μέλος,

3) Παναγιώτης Μοίρας, πλωτάρχης Λ.Σ., αναπλ/τής Λιμενάρχη Κ.Λ.Χ Χαλκίδας, σαν μέλος, (κωλυομένου του τακτικού μέλους)

4) Χαράλαμπος Σκούντζος, τοπ/φος μηχ/κός ΠΕ/Α, αναπλ/τής Δ/ντή Χ.Ο.Π., Νομ/κής Αυτ/σης Εύβοιας, σαν μέλος, (κωλυομένου του τακτικού μέλους)

5)(Ο Δ/ντής ΓΙΕ.ΧΩ. Στ. Ελλάδας, που αποτελεί το 5ο μέλος αν και προσκλήθηκε δεν προσήλθε)

που αποτελούμε την Επιτροπή καθορισμού ορίων αιγιαλού - παραλίας, η σύνθεση της οποίας καθορίστηκε βάσει των διατάξεων του άρθρου 3 του ν. 2971/2001 «περί αιγιαλού - παραλίας και άλλες διατάξεις» και με την υπ' αριθμ. 1214/19.5.2004 απόφαση του Προϊσταμένου της Οικονομικής Επιθεώρησης Στερεάς Ελλάδας του Υπουργείου Οικονομίας και Οικονομικών, συνήλθαμε στα γραφεία της Κτηματικής Υπηρεσίας Ν. Ευβοίας μετά την υπ' αριθμ. Φ121/οικ. 2012/11.11.2005 πρόσκληση του Προέδρου της, για τον καθορισμό το πρώτον των οριογραμμών αιγιαλού - παραλίας - παλαιού αιγιαλού στη θέση Μπουρνιάς, Αγκάλης Δ.Δ. Αγ. Άννας, Δήμου Νηλέως, Ν. Ευβοίας, αφού λάβαμε υπόψη:

1. Την από 28.9.2005 αίτηση της Ακριβής Ντόκορου, με την οποία διαβιβάζονται θεωρημένα διαγράμματα και ζητείται ο καθορισμός των ορίων αιγιαλού-παραλίας στην πιο πάνω περιοχή.

2. Τα από Απρίλιο 2005 τοπογραφικά διαγράμματα του τοπογράφου μηχανικού Χρήστου Δ. Αλοΐζου και αρχιτέκτονα μηχανικού Γεωργίου Α. Κόντου, με κλίμακα 1:500, σε δύο (2) πινακίδες, που ελέγχθηκαν για την ακρίβεια της αποτύπωσης την 21.9.2005 από το Δ. Ξυγκόγιαννη, πτυχ. πολιτικό μηχανικό ΤΕ της Τ.Υ.Δ.Κ. και θεωρήθηκαν την 22.9.2005 από τον Αν. Γιαννόπουλο, πολ. μηχανικό ΠΕ, Προϊστάμενο της Τ.Υ.Δ.Κ. Ν. Ευβοίας, όπως ορίζουν οι διατάξεις του άρθρου 4 παρ. 2 του ν. 2971/2001.

3. Τις διατάξεις του ν. 2971/2001 (ΦΕΚ 285 τ. Α΄/19.12.2001) «περί αιγιαλού - παραλίας».

4. Την υπ' αριθμ. Φ121/156/7.2.1990 απόφαση Νομάρχη Εύβοιας, με την οποία έχουν επικυρωθεί τα όρια αιγιαλού - παραλίας - παλαιού αιγιαλού σε όμορη προς Νότον περιοχή της εξεταζόμενης καθώς και το διάγραμμα που τη συνοδεύει, βάσει του οποίου έγινε η απαιτούμενη συναρμογή των κορυφών αιγιαλού - παραλίας.

5. Την από επιτόπιο μετάβαση στις 11.10.2005, ύστερα από την υπ' αριθμ.Φ121//1752/7.10.2005 πρόσκληση της Κ.Υ. σχηματισθείσα αντίληψη για το πλάτος της βρεχόμενης ζώνης της ξηράς και άλλα συναφή στοιχεία που προβλέπονται από το άρθρο 9 του ν. 2971/2001 και ειδικότερα:

α) τη γεωμορφολογία του εδάφους:

i. η μορφολογία της ακτής συνίσταται από χαλαρά ιζήματα (άμμος - βότσαλο) που έχουν προκύψει από την αποσάθρωση - διάβρωση των μητρικών πετρωμάτων της ακτής με μέσο εύρος 50 μέτρα και υψόμετρα αυχένα που κυμαίνονται από 3.00 έως 4,50 μ. περίπου.

ii. η μορφολογία των συνεχόμενων της ακτής εκτάσεων είναι πεδινές, χέρσες με έδαφος αμμώδες, διέπεται από τις εκτός σχεδίου πολεοδομικές διατάξεις με ελάχιστη δόμηση και χρήση Β΄ κατοικίας - τουριστική.

iii. Το φυσικό όριο βλάστησης συνίσταται από χαμηλή ποώδη φυσική βλάστηση (αγριόχορτα), ενώ στο δυτικό τμήμα και σε απόσταση από την ακτογραμμή περί τα

200 μ. υπάρχει δενδρώδης φυσική βλάστηση (έντονα πευκόφυτη περιοχή-ιδιωτικό δάσος Αγ. Άννας),

β) το γεγονός ότι στην περιοχή δεν εντοπίστηκαν παράκτιοι φυσικοί πόροι,

γ) το γεγονός ότι η περιοχή έχει ανατολικό προσανατολισμό και είναι εκτεθειμένη σε ισχυρούς Β. και Β.Α. ανέμους έντασης 8-10 Β,

δ) η μορφολογία του πυθμένα είναι αμμώδης με μεσαία βάθη κοντά στην ακτή, που σε συνδυασμό με τους ισχυρούς ανέμους Β.Δ., που προσβάλλουν την περιοχή καθώς και το σχετικά μεγάλο ανάπτυγμα πελάγους αναμένεται μεγάλη επίδραση κύματος στην ακτή,

ε) τη μη ύπαρξη τεχνικών έργων στην περιοχή,

στ) την μη ύπαρξη εγκεκριμένων χωροταξικών κατευθύνσεων και χρήσεων γης που επηρεάζουν την παράκτια ζώνη,

ζ) το γεγονός ότι στην περιοχή δεν υφίσταται κτηματολόγιο,

η) τη μη ύπαρξη ευπαθών οικοσυστημάτων και προστατευόμενων περιοχών,

θ) τη μη ύπαρξη καταγεγραμμένων δημοσίων κτημάτων που βρίσκονται σε άμεση γειτνίαση με την παράκτια ζώνη.

6. Την αμμώδη σύσταση του εδάφους σε μεγάλη απόσταση από την ακτογραμμή, που αποτελεί φυσική ένδειξη ύπαρξης παλαιού αιγιαλού στην περιοχή.

7. Το από 1965 - 1966 διαγ/μα αναδασμού περιοχής Αγ. Άννας, που συντάχθηκε σε κλίμακα 1:5000 από την Τοπογραφική Υπηρεσία του Υπουργείου Γεωργίας, τα όρια του οποίου έχουν περαστεί στα παρόντα διαγράμματα με έλεγχο ως προς την ορθότητα εφαρμογής τους την 31.10.2005 από το Δ. Ξυγκόγιαννη, μηχανικό ΤΕ της ΤΥΔΚ και θεώρηση την ίδια ημερομηνία από τον Αν. Γιαννόπουλο, πολιτικό μηχανικό ΠΕ, Προϊστάμενο της ΤΥΔΚ Ν. Ευβοίας.

8. Το υπ' αριθμ. 1095696/7184/Β0010/4.11.1998 έγγραφο της Δ/νσης Δημ. Περιουσίας - Τμήμα Β΄ του Υπουργείου Οικονομικών, που έχει συνταχθεί για παρακείμενη υπόθεση και σύμφωνα με το οποίο ο αναδασμός θα πρέπει να ληφθεί υπόψη για τον καθορισμό της οριογραμμής του παλαιού αιγιαλού, εφόσον το Δημόσιο δεν έχει προβάλλει ιδιοκτησιακά δικαιώματα κυριότητας στις νόμιμες χρονικές προθεσμίες και οι εκτάσεις του αναδασμού ανήκουν πλέον σε ιδιώτες με παραχωρητήρια του Υπ. Γεωργίας και ως εκ τούτου η χάραξη της οριογραμμής αυτής προτείνεται στο προς τη θάλασσα όριο του αναδασμού.

9. Για τον καθορισμό της οριογραμμής παραλίας η Επιτροπή αφού έλαβε υπόψη τις διατάξεις των άρθρων 1 (παρ. 2), 2 (παρ. 3) και 7 (παρ. 1 και 5) του ν. 2971/2001 και συνεκτιμώντας τα δεδομένα, ότι δηλαδή πρόκειται για περιοχή που διέπεται από τις εκτός σχεδίου πολεοδομικές διατάξεις, με τάσεις τουριστικής ανάπτυξης, που υποδέχεται κυρίως κατά τους θερινούς μήνες πλήθος τουριστών, χωρίς να υπάρχει παραλιακός δρόμος και με σοβαρές ελλείψεις σε έργα υποδομής εξωραϊσμού και κοινής ωφέλειας προτείνει τη δημιουργία ζώνης παραλίας ποικίλου πλάτους κυμαινόμενο από 19 μ. έως 37 μ., μέχρι το προς τη θάλασσα όριο του αναδασμού που αποτελεί «a priori» κοινόχρηστη έκταση χωρίς την τήρηση της απαλλοτριωτικής διαδικασίας και που θεωρείται απαραίτητη για την επικοινωνία ξηράς και θάλασσας καθώς και για την κάλυψη των παραπάνω αναφερομένων κοινωφελών σκοπών.

Ύστερα από τα παραπάνω η Επιτροπή, αποφασίζει:

1) Καθορίζει επί των παραπάνω τοπογραφικών διαγραμμάτων:

α. Την οριογραμμή του αιγιαλού με κόκκινη συνεχή πολυγωνική γραμμή 1, 2, ..., 13, 14, της οποίας οι κορυφές εξασφαλίζονται με συντεταγμένες από το κρατικό τριγωνομετρικό δίκτυο.

β. Την οριογραμμή της παραλίας με κίτρινη συνεχή πολυγωνική γραμμή 1΄, 2΄, ..., 9΄, 10΄, της οποίας οι κορυφές εξασφαλίζονται με συντεταγμένες από το κρατικό τριγωνομετρικό δίκτυο. Η οριογραμμή παραλίας καθορίζεται σε απόσταση κυμαινόμενου πλάτους από 19 μ. έως 37 μ. από αυτήν του αιγιαλού, για να εξυπηρετηθούν οι σκοποί της παρ.2 του άρθρου 1, της παρ. 3 του άρθρου 2 και της παρ. 1 του άρθρου 7 του ν. 2971/2001.


2) Αποφαίνεται ότι υπάρχει παλαιός αιγιαλός και καθορίζει αυτόν με μπλε συνεχή πολυγωνική γραμμή με στοιχεία 1΄΄, 2΄΄, ..., 8΄΄, 9΄΄, της οποίας οι κορυφές εξασφαλίζονται με συντεταγμένες από το κρατικό τριγωνομετρικό δίκτυο.


3)Δεν υπάρχουν κατασκευές στη ζώνη παραλίας.

Η Επιτροπή

ΕΛΕΥΘΕΡΙΑ ΓΡΑΜΜΑΤΙΚΟΥ
ΠΑΝΑΓΙΩΤΗΣ Γ. ΜΟΙΡΑΣ
Χ. ΣΚΟΥΝΤΖΟΣ

ΔΡΟΜΟΣ
100.00
30.00
25.00
9΄΄≡10΄
14
13
8΄΄≡9΄
7940
200.00
ΠΡΟΣ ΟΙΚΙΣΜΟ ΑΓΚΑΛΗ
ΟΡΙΟ
50.00
7939
200.00
7938
B
ΚΑΝΟΤΙ

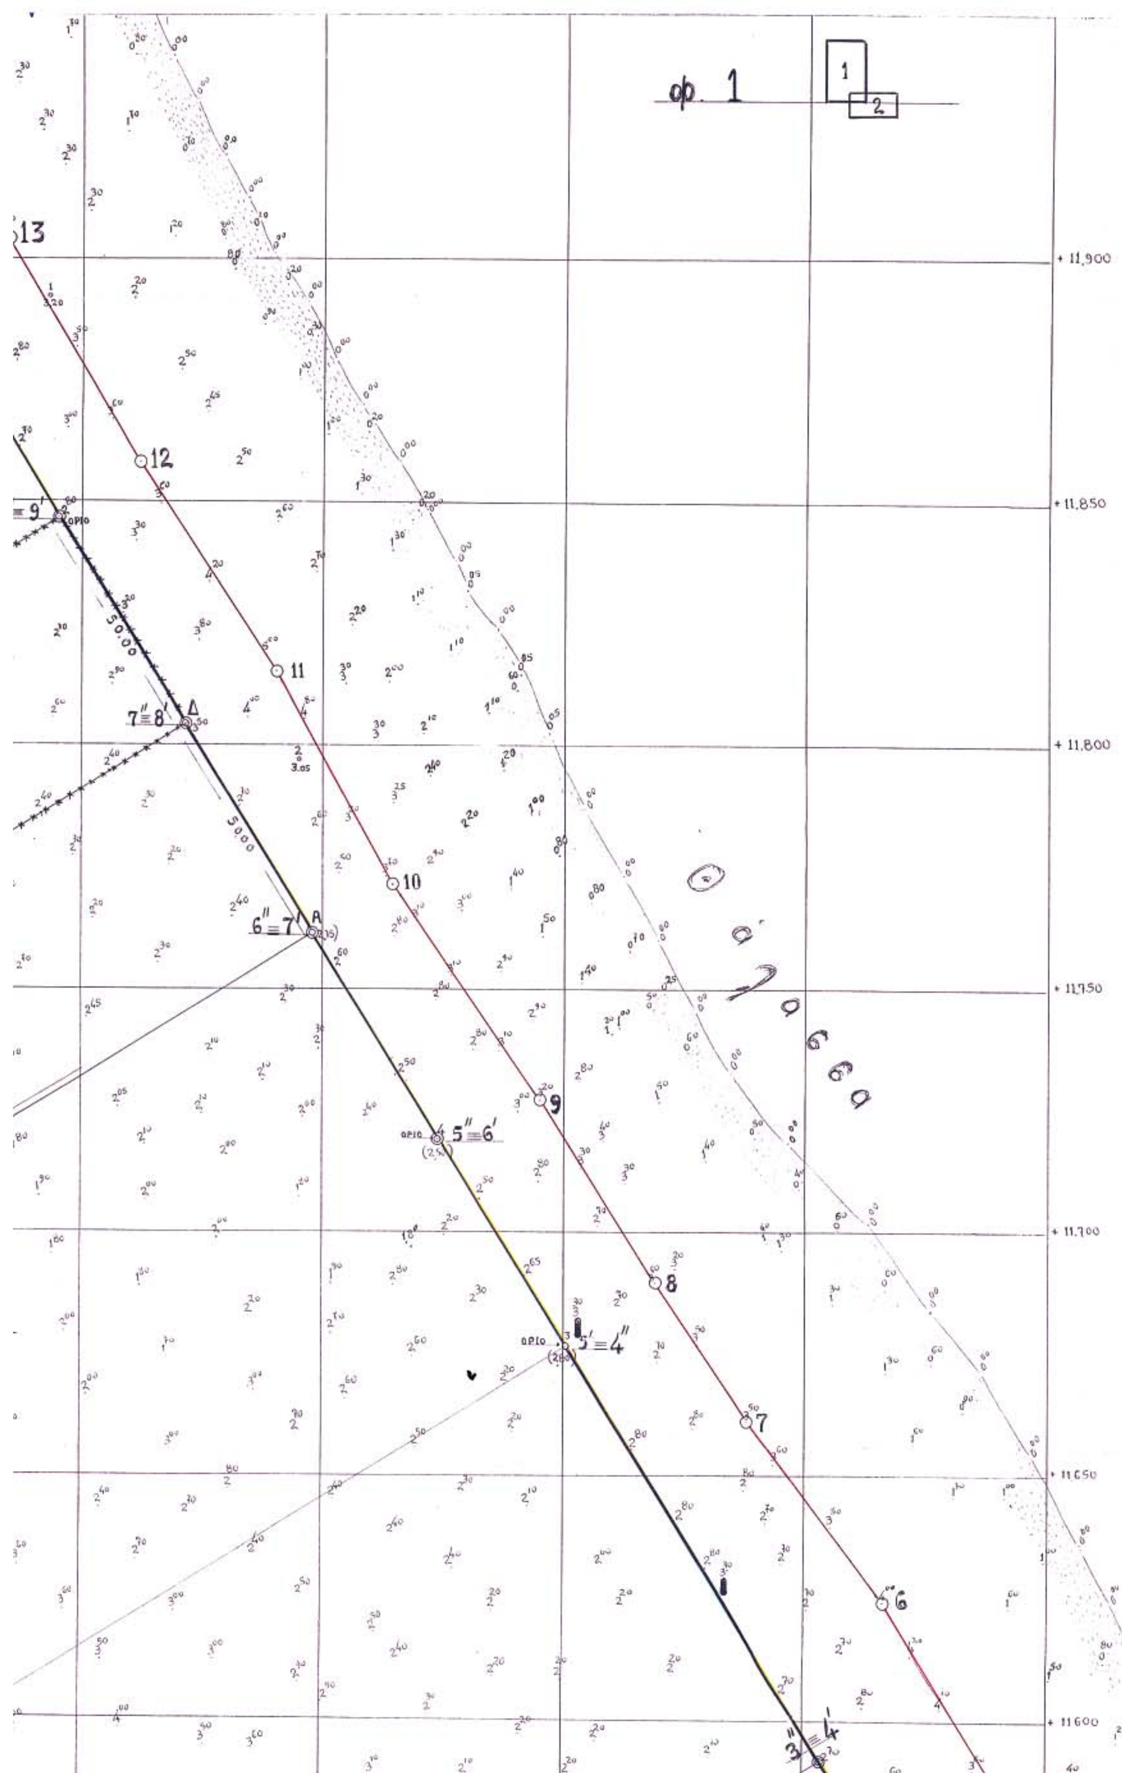
φ. 1
1
2
+ 11,900
+ 11,850
+ 11,800
+ 11,750
+ 11,700
+ 11,650
+ 11600
Θάλασσα
13
12
11
10
9
8
7
6
7″≡8′ Δ
6″≡7′ Α
5″≡6′
5′≡4″
3″≡4′
ΟΡΙΟ
5000

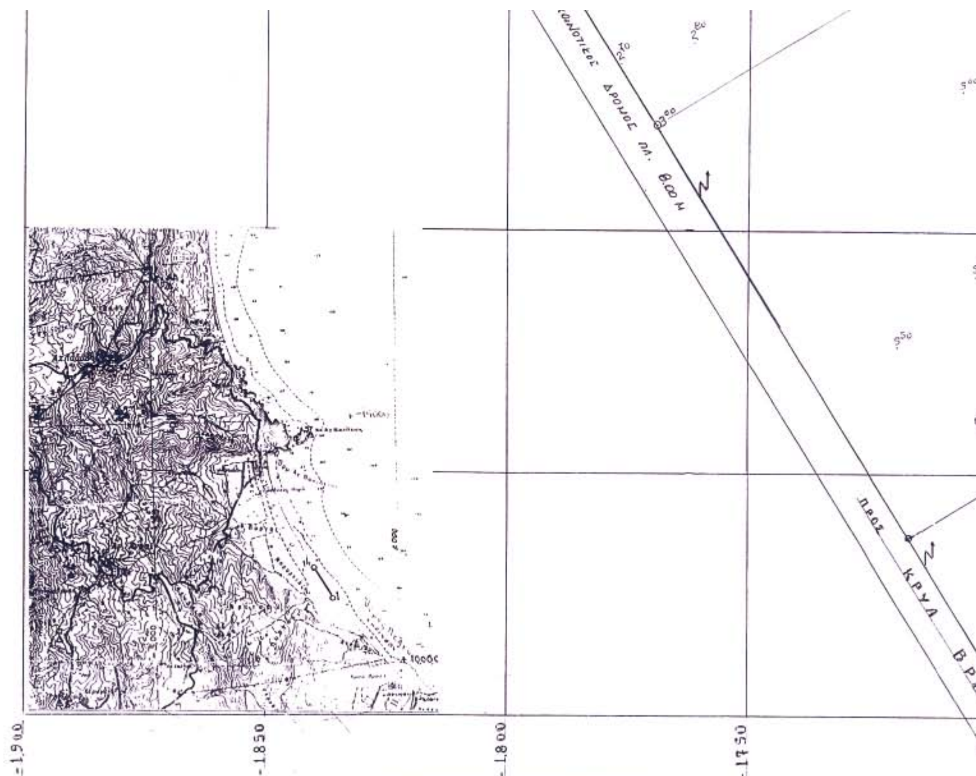

ΥΠΟΜΝΗΜΑ ΕΠΙΤΡΟΠΗΣ

1. Το παρόν τοπογραφικό διάγραμμα συνοδεύει την από 16-11-2005 έκθεση επιτροπής καθορισμού των ορίων του αιγιαλού και της παραλίας.
2. 1,2,...,13,14 (κόκκινη) οριογραμμή αιγιαλού
   1',2',...,9',10' (κίτρινη) οριογραμμή παραλίας
   1°,2°,...,8°,9° (μπλέ) οριογραμμή παλαιού αιγιαλού
3. Για τον καθορισμό των οριογραμμών δεν ελήφθησαν υπόψη κτίσματα.
4. [illegible] των οριογραμμών εξασφαλίζονται με συντ/νες [illegible] Τριγωνομετρικού Δικτύου.
5. Καθορίζεται ζώνη παραλίας πλάτους από 19-37 μέτρων για να εξυπηρετηθούν οι σκοποί της παρ. 2 του άρθρου 4 και της παρ. 3 του άρθρου 2 του Ν.2971/01
6. Η επιτροπή [illegible] παλαιος αιγιαλός.

Η ΕΠΙΤΡΟΠΗ

1. ΑΘΗΝΑ ΜΠΟΥΡΙΚΑ ΤΟΠ/ΦΟΣ ΜΗΧ/ΚΟΣ ΠΕ/Α
2. ΕΛΕΥΘΕΡΙΑ ΓΡΑΜΜΑΤΙΚΟΥ ΤΕ/Ε ΤΟΠΟΓΡΑΦΩΝ
   ΠΑΝΑΓΙΩΤΗΣ ΜΟΙΡΑΣ
3. ΠΑΠΑΔΙΑΡΑΚΗ Α.Ι
4. Χ. ΣΚΙΑΝΙΤΣΗΣ ΤΟΠ. ΜΗΧ. ΠΕ/Α

ΠΙΝΑΚΑΣ ΣΥΝΤΕΤΑΓΜΕΝΩΝ ΟΡΟΣΗΜΩΝ ΑΝΑΔΑΣΜΟΥ

Α/Α ΟΡΟΣΗΜΩΝ	Χ	Ψ
249	- 1760,26	+ 11935,83
250	- 1757,62	+ 11931,58
251	- 1842,60	+ 11878,86
257	- 1491,40	+ 11502,45
258	- 1494,03	+ 11506,70
256	- 1661,35	+ 11397,01

ΠΙΝΑΚΑΣ ΣΥΝΤΕΤΑΓΜΕΝΩΝ ΣΤΑΣΕΩΝ ΚΑΙ ΚΟΡΥΦΩΝ ΑΓΡΟΤΕΜΑΧΙΟΥ ΥΠ' ΑΡΙΘΜΟ 7939

Α/Α ΣΤΑΣΕΩΝ	Χ	Ψ
1.	- 1706,75	+ 11892,18
2.	- 1654,79	+ 11796,82
3 (ΣΙΔ/ΠΑΣΣΑΛΟΣ)	- 1599,47	+ 11676,65
4 (ΟΡΙΟ ΑΝΑΔΑΣΜΟΥ)	- 1625,83	+ 11719,14
5 (")	- 1442,48	+ 11423,59
Α/Α ΚΟΡΥΦΩΝ		
Α	- 1652,19	+ 11761,62
Β	- 1822,14	+ 11656,18
Γ	- 1848,50	+ 11698,67
Δ	- 1678,55	+ 11804,11

ΕΡΓΟΔΟΤΗΣ : ΑΚΡΙΒΗ ΝΤΟΚΟΡΟΥ (MORNING STAR)

ΕΡΓΟ: ΧΑΡΑΞΗ ΑΙΓΙΑΛΟΥ ΚΑΙ ΠΑΡΑΛΙΑΣ ΓΙΑ ΤΟ ΑΓΡΟΤΕΜΑΧΙΟ 7939

ΘΕΣΗ : ΜΠΟΥΡΝΙΑΣ ΑΓΚΑΛΗΣ Δ. Δ. ΑΓΙΑΣ ΑΝΝΑΣ Δ. ΝΗΛΕΩΣ Ν. ΕΥΒΟΙΑΣ

ΜΕΛΕΤΗΤΕΣ : ΓΙΩΡΓΟΣ ΚΟΝΤΟΣ - ΧΡΗΣΤΟΣ ΑΛΟΪΖΟΣ

ΤΕΧΝΙΚΟ ΓΡΑΦΕΙΟ

ΜΕΛΕΤΩΝ - ΚΑΤΑΣΚΕΥΩΝ

ΓΙΩΡΓΟΥ ΚΟΝΤΟΥ - ΧΡΗΣΤΟΥ ΑΛΟΪΖΟΥ

ΑΡΧΙΤΕΚΤΟΝΑ ΜΗΧΑΝΙΚΟΥ - ΤΟΠΟΓΡΑΦΟΥ ΜΗΧΑΝΙΚΟΥ

ΑΓΙΑ ΑΝΝΑ ΕΥΒΟΙΑΣ

ΑΚΡΙΒΕΣ ΦΩΤΟΤΥΠΙΚΟ ΑΝΤΙΓΡΑΦΟ ΕΛΕΓΧΘΗΚΕ
ΧΑΛΚΙΔΑ 21-9-05 Ο ΕΛΕΓΞΑΣ ΥΠΑΛ. Τ.Υ.
Α. ΒΥΤΚΟΠΙΑΝΝΗΣ

ΑΘΗΝΑ ΜΠΟΥΡΙΚΑ ΤΟΠ/ΦΟΣ ΜΗΧ/ΚΟΣ ΠΕ/Α


ΘΕΩΡΗΘΗΚΕ ΧΑΛΚΙΔΑ 22-9-05 Ο ΠΡΟΪΣΤΑΜΕΝΟΣ Τ.Υ.Δ.Κ. Ν. ΕΥΒΟΙΑΣ Τ.Υ.
ΑΘ. ΓΙΑΝΝΟΠΟΥΛΟΣ ΠΟΛ. ΜΗΧ. ΠΕ

ΘΕΜΑ ΣΧΕΔΙΟΥ	ΑΡΙΘΜΟΣ ΣΧΕΔΙΟΥ
ΤΟΠΟΓΡΑΦΙΚΟ ΔΙΑΓΡΑΜΜΑ	1 (1, 2)
ΧΡΟΝΟΣ ΜΕΛΕΤΗΣ : ΑΠΡΙΛΙΟΣ 2005	ΚΛΙΜΑΚΑ : 1 : 500

ΘΕΩΡΗΣΗ ΜΕΛΕΤΗΣ

ΧΡΗΣΤΟΣ Δ. ΑΛΟΪΖΟΣ
ΑΓΡ. ΤΟΠΟΓΡΑΦΟΣ ΜΗΧΑΝΙΚΟΣ ΕΘΝΙΚΟΥ ΜΕΤΣΟΒΙΟΥ ΠΟΛΥΤΕΧΝΕΙΟΥ

ΓΕΩΡΓΙΟΣ Α. ΚΟΝΤΟΣ
ΔΙΠΛ/ΧΟΣ ΑΡΧΙΤΕΚΤΩΝ ΜΗΧΑΝΙΚΟΣ ΕΡΓΟΛΗΠΤΗΣ ΔΗΜΟΣΙΩΝ ΕΡΓΩΝ
ΜΕΛΟΣ Τ.Ε.Ε. - ΑΡ. ΜΗΤΡΩΟΥ 46108

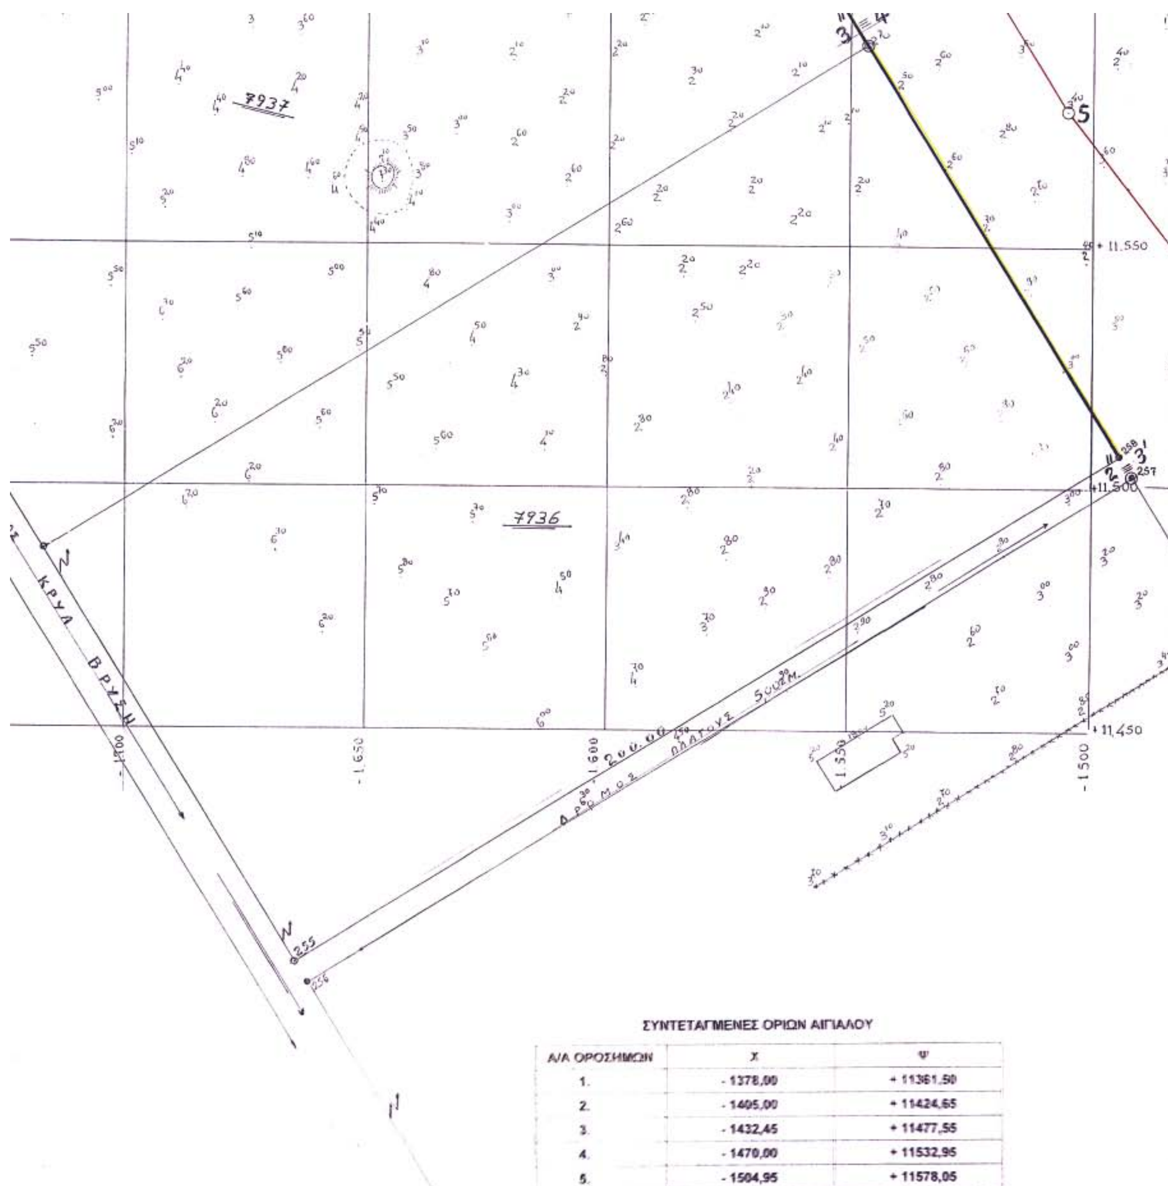

ΘΕΩΡΗΘΗΚΕ ΩΣ ΠΡΟΣ ΤΗΝ ΟΡΘΟΤΗΤΑ ΕΦΑΡΜΟΓΗΣ
ΤΟΥ ΠΡΟΣ ΤΗ ΘΑΛΑΣΣΑ ΟΡΙΟΥ ΤΟΥ ΑΙΓΙΑΛΟΥ

Ο ΕΛΕΓΞΑΣ ΜΗΧ/ΚΟΣ
ΧΑΛΚΙΔΑ 31-10-05
Τ.Υ.
Δ. ΕΥΘΥΜΙΟΓΙΑΝΝΗΣ
ΠΟΛ. ΜΗΧ. ΤΕ
ΜΗΧ/ΚΟΣ ΤΥΔΚ

ΘΕΩΡΗΘΗΚΕ
ΧΑΛΚΙΔΑ 31-10-05
Ο ΠΡΟΪΣΤ/ΝΟΣ ΤΥΔΚ Ν. ΕΥΒΟΙΑΣ
Τ.Υ.
ΑΝ. ΓΙΑΝΝΟΠΟΥΛΟΣ
ΠΟΛ. ΜΗΧ. ΠΕ

Τ.Υ.
Γ. ΓΕΡΟΓΙΑΝΝΗΣ
ΠΟΛ. ΜΗΧ.
Μηχανικός του Δήμου Νηλέως

ΙΔΙΟΚΤΗΣΙΕΣ ΑΓΡΟΤΕΜΑΧΙΩΝ

ΑΡΙΘΜΟΣ ΑΓΡΟΤΕΜΑΧΙΟΥ	ΙΔΙΟΚΤΗΣΙΑ
7940	ΚΑΪΜΑΚΗ ΜΑΡΔΗ θυγ. ΚΩΝ/ΝΟΥ
7939	ΧΑΤΖΗΣ ΡΗΓΑΣ του ΙΩΑΝΝΗ
7939 (Α.Β.Γ.Δ.Α)	ΝΤΟΚΟΡΟΥ ΑΚΡΙΒΗ σύζ. ΛΑΜΠΡΟΥ
7938	ΚΑΠΑΓΙΑΝΝΗΣ ΔΗΜΗΤΡΙΟΣ του ΣΤΑΥΡΟΥ
7937	ΑΠΟΣΤΟΛΟΥ ΕΥΑΓΓΕΛΙΑ σύζ. ΕΥΑΓΓΕΛΟΥ
7936	ΚΑΠΑΓΙΑΝΝΗΣ ΚΩΝ/ΝΟΣ του ΕΥΣΤΑΘΙΟΥ
7935	ΓΙΑΝΝΗΣ ΓΕΩΡΓΙΟΣ του ΚΩΝ/ΝΟΥ
7934	ΚΑΠΑΓΙΑΝΝΗΣ ΚΥΡΙΛΛΟΣ του ΕΥΣΤΑΘΙΟΥ
7933	ΜΠΑΤΣΑΚΟΥΤΣΑΣ ΑΛΕΞΑΝΔΡΟΣ του ΒΑΣΙΛΕΙΟΥ
(7933) ΔΙΟΡΟΦΟΣ ΚΑΤΟΙΚΙΑ Α	ΜΠΑΡΙΩΤΑΚΗ ΑΙΚΑΤΕΡΙΝΗ
(7933) ΔΙΟΡΟΦΟΣ ΚΑΤΟΙΚΙΑ Β	ΤΣΙΡΟΥ ΔΗΜΗΤΡΙΟΥ ΚΑΙ ΜΑΡΙΑΣ

ΣΥΝΤΕΤΑΓΜΕΝΕΣ ΟΡΙΩΝ ΑΙΓΙΑΛΟΥ

Α/Α ΟΡΟΣΗΜΩΝ	Χ	Ψ
1.	- 1378,00	+ 11361,50
2.	- 1405,00	+ 11424,65
3.	- 1432,45	+ 11477,55
4.	- 1470,00	+ 11532,95
5.	- 1504,95	+ 11578,05
6.	- 1533,90	+ 11623,95
7.	- 1561,80	+ 11661,05
8.	- 1581,10	+ 11689,60
9.	- 1604,65	+ 11727,20
10.	- 1635,30	+ 11771,60
11.	- 1659,60	+ 11814,70
12.	- 1687,40	+ 11858,20
13.	- 1715,30	+ 11904,05
14.	- 1740,85	+ 11940,05

ΣΥΝΤΕΤΑΓΜΕΝΕΣ ΠΑΡΑΛΙΑΣ " Ξ ΠΑΛΑΙΟΥ ΑΙΓΙΑΛΟΥ "

1'	- 1346,65	+ 11350,00
2' Ξ 1"	- 1442,48	+ 11423,59
3' Ξ 2"	- 1491,40	+ 11502,45
4' Ξ 3"	- 1546,76	+ 11591,68
5' Ξ 4"	- 1599,47	+ 11676,65
6' Ξ 5"	- 1625,83	+ 11719,14
7' Ξ 6"	- 1652,19	+ 11761,62
8' Ξ 7"	- 1678,55	+ 11804,11
9' Ξ 8"	- 1704,90	+ 11846,60
10' Ξ 9"	- 1757,62	+ 11931,58

ΣΗΜΕΙΩΣΗ: Η οριογραμμή του αναδασμού ταυτίζεται με την οριογραμμή της παραλίας και την οριογραμμή του παλαιού αιγιαλού

ΕΘΝΙΚΟ ΤΥΠΟΓΡΑΦΕΙΟ
Για τεχνικούς λόγους στο σχεδιάγραμμα έγινε σμίκρυνση κατά ποσοστό 35 %

+11600

+11550

+11500

+11450

+11400

Φ. 2

ΠΙΝΑΚΑΣ ΣΥΝΤΕΤΑΓΜΕΝΩΝ ΟΡΟΣΗΜΩΝ ΑΝΑΔΑΣΜΟΥ

Α/Α ΟΡΟΣΗΜΩΝ	Χ	Ψ
249	- 1760,26	+ 11935,83
250	- 1757,62	+ 11931,58
251	- 1842,60	+ 11878,86
257	- 1491,40	+ 11502,45
258	- 1494,03	+ 11506,70
256	- 1661,35	+ 11397,01

ΠΙΝΑΚΑΣ ΣΥΝΤΕΤΑΓΜΕΝΩΝ ΣΤΑΣΕΩΝ ΚΑΙ ΚΟΡΥΦΩΝ ΑΓΡΟΤΕΜΑΧΙΟΥ ΥΠ' ΑΡΙΘΜΟ 7939

Α/Α ΣΤΑΣΕΩΝ	Χ	Ψ
1.	- 1706,75	+ 11892,18
2.	- 1654,79	+ 11796,82
3 (ΣΙΔ/ΠΑΣΣΑΛΟΣ)	- 1599,47	+ 11676,65
4 (ΟΡΙΟ ΑΝΑΔΑΣΜΟΥ)	- 1625,83	+ 11719,14
5 (")	- 1442,48	+ 11423,59
Α/Α ΚΟΡΥΦΩΝ		
Α	- 1652,19	+ 11761,62
Β	- 1822,14	+ 11656,18
Γ	- 1848,50	+ 11698,67
Δ	- 1678,55	+ 11804,11

ΣΥΝΤΕΤΑΓΜΕΝΕΣ ΟΡΙΩΝ ΑΙΓΙΑΛΟΥ

Α/Α ΟΡΟΣΗΜΩΝ	Χ	Ψ
1.	- 1378,00	+ 11361,50
2.	- 1405,00	+ 11424,65
3.	- 1432,45	+ 11477,55
4.	- 1470,00	+ 11532,95

ΥΠΟΜΝΗΜΑ ΕΠΙΤΡΟΠΗΣ

1. Το παρόν τοπογραφικό διάγραμμα συνοδεύει την από ....16-11-2005.... έκθεση επιτροπής καθορισμού των ορίων του αιγιαλού και της παραλίας.

2. ....1,2,......12,14........ (κόκκινη) οριογραμμή αιγιαλού
....1',2',........9',10'........ (κίτρινη) οριογραμμή παραλίας
......1",2",......,8",9"......... (μπλε) οριογραμμή παλαιού αιγιαλού


3. Για τον καθορισμό των οριογραμμών ......δεν...... ελήφθησαν υπόψη κτίσματα.

4. Οι κορυφές των οριογραμμών εξασφαλίζονται με συντεταγμένες του Κρατικού Τριγωνομετρικού Δικτύου.

5. Καθορίζεται ζώνη παραλίας πλάτους από 19-57 .... μέτρων για να εξυπηρετηθούν οι σκοποί της παρ. 2 του άρθρου 1 και της παρ. 3 του άρθρου 2 του Ν.2971/01.

6. Η επιτροπή .... διαπίστωσε ότι υφίσταται παλαιός αιγιαλός.

Η ΕΠΙΤΡΟΠΗ

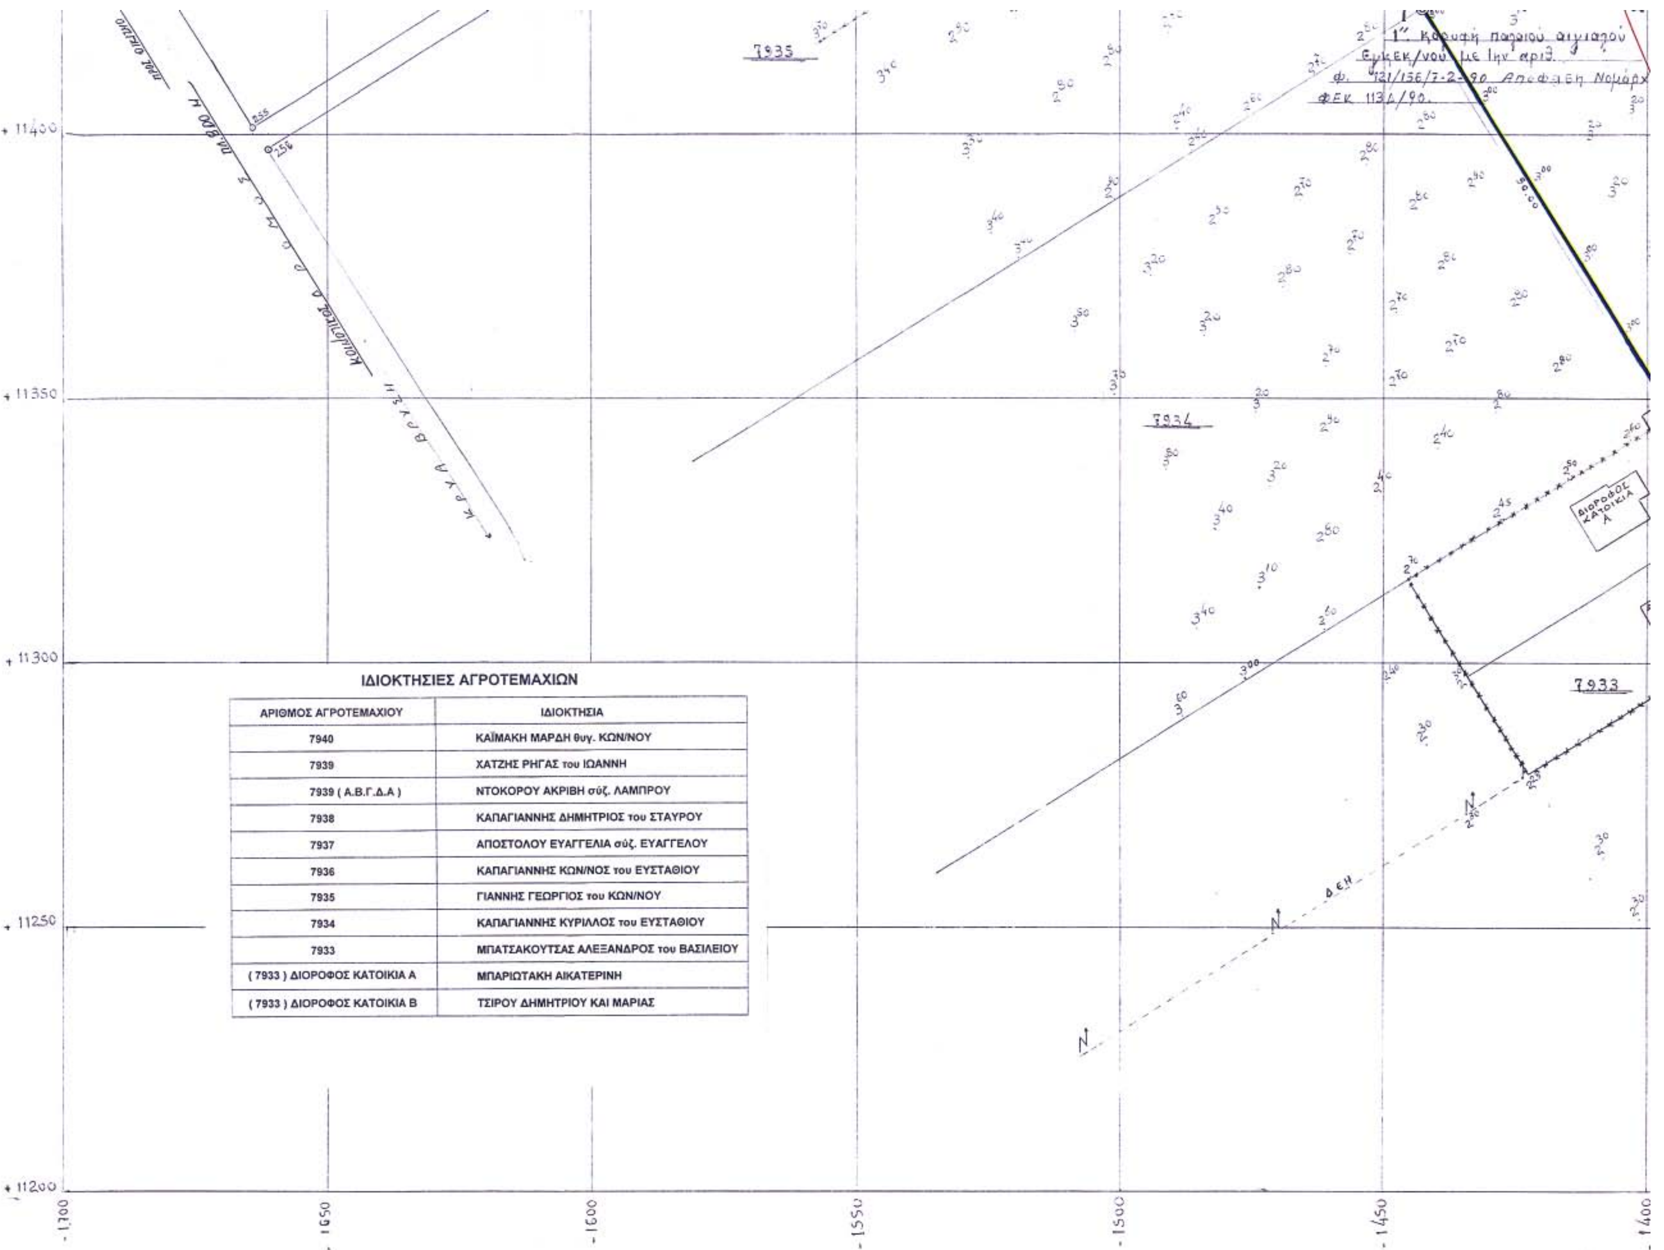

ΙΔΙΟΚΤΗΣΙΕΣ ΑΓΡΟΤΕΜΑΧΙΩΝ

ΑΡΙΘΜΟΣ ΑΓΡΟΤΕΜΑΧΙΟΥ	ΙΔΙΟΚΤΗΣΙΑ
7940	ΚΑΪΜΑΚΗ ΜΑΡΔΗ θυγ. ΚΩΝ/ΝΟΥ
7939	ΧΑΤΖΗΣ ΡΗΓΑΣ του ΙΩΑΝΝΗ
7939 (Α.Β.Γ.Δ.Α)	ΝΤΟΚΟΡΟΥ ΑΚΡΙΒΗ σύζ. ΛΑΜΠΡΟΥ
7938	ΚΑΠΑΓΙΑΝΝΗΣ ΔΗΜΗΤΡΙΟΣ του ΣΤΑΥΡΟΥ
7937	ΑΠΟΣΤΟΛΟΥ ΕΥΑΓΓΕΛΙΑ σύζ. ΕΥΑΓΓΕΛΟΥ
7936	ΚΑΠΑΓΙΑΝΝΗΣ ΚΩΝ/ΝΟΣ του ΕΥΣΤΑΘΙΟΥ
7935	ΓΙΑΝΝΗΣ ΓΕΩΡΓΙΟΣ του ΚΩΝ/ΝΟΥ
7934	ΚΑΠΑΓΙΑΝΝΗΣ ΚΥΡΙΛΛΟΣ του ΕΥΣΤΑΘΙΟΥ
7933	ΜΠΑΤΣΑΚΟΥΤΣΑΣ ΑΛΕΞΑΝΔΡΟΣ του ΒΑΣΙΛΕΙΟΥ
(7933) ΔΙΟΡΟΦΟΣ ΚΑΤΟΙΚΙΑ Α	ΜΠΑΡΙΩΤΑΚΗ ΑΙΚΑΤΕΡΙΝΗ
(7933) ΔΙΟΡΟΦΟΣ ΚΑΤΟΙΚΙΑ Β	ΤΣΙΡΟΥ ΔΗΜΗΤΡΙΟΥ ΚΑΙ ΜΑΡΙΑΣ

Εγκεκριμένος καθορισμός με την Αριθ. Φ.121/156/7.2.90 Απόφαση Νομάρχη (ΦΕΚ 113Δ/90)

ΟΡΙΟΓΡΑΜΜΗ ΑΝΑΔΑΣΜΟΥ

ΔΙΟΡΟΦΟΣ ΚΑΤΟΙΚΙΑ Α

ΔΙΟΡΟΦΟΣ ΚΑΤΟΙΚΙΑ Β

7933

Α/Α ΟΡΟΣΗΜΩΝ	Χ	Ψ
1.	- 1378,00	+ 11361,50
2.	- 1405,00	+ 11424,65
3.	- 1432,45	+ 11477,55
4.	- 1470,00	+ 11532,95
5.	- 1504,95	+ 11578,05
6.	- 1533,90	+ 11623,95
7.	- 1561,80	+ 11661,05
8.	- 1581,10	+ 11689,60
9.	- 1604,65	+ 11727,20
10.	- 1635,30	+ 11771,60
11.	- 1659,60	+ 11814,70
12.	- 1687,40	+ 11858,20
13.	- 1715,30	+ 11904,05
14.	- 1740,85	+ 11940,05

ΣΥΝΤΕΤΑΓΜΕΝΕΣ ΠΑΡΑΛΙΑΣ " Ξ ΠΑΛΑΙΟΥ ΑΙΓΙΑΛΟΥ "

1'	- 1345,65	+ 11350,00
2' Ξ 1"	- 1442,48	+ 11423,59
3' Ξ 2"	- 1491,40	+ 11502,45
4' Ξ 3"	- 1546,76	+ 11591,68
5' Ξ 4"	- 1599,47	+ 11676,65
6' Ξ 5"	- 1625,83	+ 11719,14
7' Ξ 6"	- 1652,19	+ 11761,62
8' Ξ 7"	- 1678,55	+ 11804,11
9' Ξ 8"	- 1704,90	+ 11846,60
10' Ξ 9"	- 1757,62	+ 11931,58

ΣΗΜΕΙΩΣΗ: Η οριογραμμή του αναδασμού ταυτίζεται με την οριογραμμή της παραλίας και την οριογραμμή του παλαιού αιγιαλού

5. Καθορίζεται ζώνη παραλίας πλάτους από 19-57 μέτρων για να εξυπηρετηθούν οι σκοποί της παρ. 2 του άρθρου 1 και της παρ. 3 του άρθρου 2 του Ν.2971/01.

Η ΕΠΙΤΡΟΠΗ

ΑΘΗΝΑ ΜΠΟΥΡΙΚΑ
ΕΛΕΥΘΕΡΙΑ ΓΡΑΜΜΑΤΙΚΟΥ
ΠΑΝΑΓΙΩΤΗΣ ΜΟΙΡΑΣ
Χ. Σταματέλος

Θεωρήθηκε ως προς την ορθότητα εφαρμογής του προς τη θάλασσα ορίου του αναδασμού

Ο ΕΛΕΓΞΑΣ ΜΗΧΑΝΙΚΟΣ Χαλκίδα 31-10-05 Τ.Υ. Δ. ΒΥΤΧΟΠΑΝΝΗΣ	Θεωρήθηκε Χαλκίδα 31-10-05 Ο ΠΡΟΪΣΤΑΜΕΝΟΣ ΤΥΑΚ Ν. ΕΥΒΟΙΑΣ Τ.Υ. ΑΝ. ΓΙΑΝΝΟΠΟΥΛΟΣ	Τ.Υ. Γ. ΓΕΡΟΓΙΑΝΝΗΣ

ΕΡΓΟΔΟΤΗΣ : ΑΚΡΙΒΗ ΝΤΟΚΟΡΟΥ (MORNING STAR)	
ΕΡΓΟ: ΧΑΡΑΞΗ ΑΙΓΙΑΛΟΥ ΚΑΙ ΠΑΡΑΛΙΑΣ ΓΙΑ ΤΟ ΑΓΡΟΤΕΜΑΧΙΟ 7939	
ΘΕΣΗ : ΜΠΟΥΡΝΙΑΣ ΑΓΚΑΛΗΣ Δ. Δ. ΑΓΙΑΣ ΑΝΝΑΣ Δ. ΝΗΛΕΩΣ Ν. ΕΥΒΟΙΑΣ	
ΜΕΛΕΤΗΤΕΣ : ΓΙΩΡΓΟΣ ΚΟΝΤΟΣ - ΧΡΗΣΤΟΣ ΑΛΟΪΖΟΣ	
ΤΕΧΝΙΚΟ ΓΡΑΦΕΙΟ ΜΕΛΕΤΩΝ - ΚΑΤΑΣΚΕΥΩΝ ΓΙΩΡΓΟΥ ΚΟΝΤΟΥ - ΧΡΗΣΤΟΥ ΑΛΟΪΖΟΥ ΑΡΧΙΤΕΚΤΟΝΑ ΜΗΧΑΝΙΚΟΥ - ΤΟΠΟΓΡΑΦΟΥ ΜΗΧΑΝΙΚΟΥ ΑΓΙΑ ΑΝΝΑ ΕΥΒΟΙΑΣ	
ΘΕΜΑ ΣΧΕΔΙΟΥ	ΑΡΙΘΜΟΣ ΣΧΕΔΙΟΥ
ΤΟΠΟΓΡΑΦΙΚΟ ΔΙΑΓΡΑΜΜΑ	2
ΧΡΟΝΟΣ ΜΕΛΕΤΗΣ : ΑΠΡΙΛΙΟΣ 2005	ΚΛΙΜΑΚΑ : 1 : 500
ΘΕΩΡΗΣΗ ΜΕΛΕΤΗΣ	

ΑΚΡΙΒΕΣ ΦΩΤΟΤΥΠΙΚΟ ΑΝΤΙΓΡΑΦΟ
ΑΘΗΝΑ ΜΠΟΥΡΙΚΑ

Ελέγχθηκε Χαλκίδα 21-9-05
Ο ΕΛΕΓΞΑΣ ΜΗΧ.
Τ.Υ.
Δ. ΒΥΤΧΟΠΑΝΝΗΣ

Θεωρήθηκε Χαλκίδα 22-9-05
Ο ΠΡΟΪΣΤΑΜΕΝΟΣ ΤΥΑΚ Ν. ΕΥΒΟΙΑΣ
Τ.Υ.
ΑΝ. ΓΙΑΝΝΟΠΟΥΛΟΣ

ΧΡΗΣΤΟΣ Α. ΑΛΟΪΖΟΣ
ΔΙΠΛ. ΑΓΡΟΝΟΜΟΣ & ΤΟΠΟΓΡΑΦΟΣ ΜΗΧΑΝΙΚΟΣ
ΕΘΝΙΚΟΥ ΜΕΤΣΟΒΙΟΥ ΠΟΛΥΤΕΧΝΕΙΟΥ
ΜΕΛΟΣ Τ.Ε.Ε. ΑΡΙΘΜΟΣ ΜΗΤΡΩΟΥ 83603

ΓΕΩΡΓΙΟΣ Α. ΚΟΝΤΟΣ
ΔΙΠΛΩΜΑΤΟΥΧΟΣ ΑΡΧΙΤΕΚΤΩΝ ΜΗΧΑΝΙΚΟΣ
ΕΡΓΟΛΗΠΤΗΣ ΔΗΜΟΣΙΩΝ ΕΡΓΩΝ
ΜΕΛΟΣ Τ.Ε.Ε. - ΑΡ. ΜΗΤΡΩΟΥ 46106

ΕΘΝΙΚΟ ΤΥΠΟΓΡΑΦΕΙΟ

ΕΦΗΜΕΡΙΔΑ ΤΗΣ ΚΥΒΕΡΝΗΣΕΩΣ

ΠΕΡΙΦΕΡΕΙΑΚΑ ΓΡΑΦΕΙΑ ΠΩΛΗΣΗΣ Φ.Ε.Κ.

ΘΕΣΣΑΛΟΝΙΚΗ - Βασ. Όλγας 227 **(2310) 423 956**
ΠΕΙΡΑΙΑΣ - Ευριπίδου 63 **(210) 413 5228**
ΠΑΤΡΑ - Κορίνθου 327 **(2610) 638 109**
(2610) 638 110
ΙΩΑΝΝΙΝΑ - Διοικητήριο **(26510) 87215**
ΚΟΜΟΤΗΝΗ - Δημοκρατίας 1 **(25310) 22 858**
ΛΑΡΙΣΑ - Διοικητήριο **(2410) 597449**
ΚΕΡΚΥΡΑ - Σαμαρά 13 **(26610) 89 122**
(26610) 89 105
ΗΡΑΚΛΕΙΟ - Πεδιάδος 2 **(2810) 300 781**
ΛΕΣΒΟΣ - Πλ.Κωνσταντινουπόλεως 1 **(22510) 46 654**
(22510) 47 533

ΤΙΜΗ ΠΩΛΗΣΗΣ ΦΥΛΛΩΝ ΕΦΗΜΕΡΙΔΟΣ ΤΗΣ ΚΥΒΕΡΝΗΣΕΩΣ

Σε έντυπη μορφή:
- Για τα ΦΕΚ από 1 μέχρι 16 σελίδες σε 1 euro, προσαυξανόμενη κατά 0,20 euro για κάθε επιπλέον οκτασέλιδο ή μέρος αυτού.
- Για τα φωτοαντίγραφα ΦΕΚ σε 0,15 euro ανά σελίδα.

Σε μορφή CD:

Τεύχος	Περίοδος	EURO	Τεύχος	Περίοδος	EURO
Α΄	Ετήσιο	150	Αναπτυξιακών Πράξεων	Ετήσιο	50
Α	3μηνιαίο	40	Ν.Π.Δ.Δ.	Ετήσιο	50
Α΄	Μηνιαίο	15	Παράρτημα	Ετήσιο	50
Β’	Ετήσιο	300	Εμπορικής και Βιομηχανικής Ιδιοκτησίας	Ετήσιο	100
Β΄	3μηνιαίο	80	Ανωτάτου Ειδικού Δικαστηρίου	Ετήσιο	5
Β΄	Μηνιαίο	30	Διακηρύξεων Δημοσίων Συμβάσεων	Ετήσιο	200
Γ΄	Ετήσιο	50	Διακηρύξεων Δημοσίων Συμβάσεων	Εβδομαδιαίο	5
Δ΄	Ετήσιο	220	Α.Ε. & Ε.Π.Ε	Μηνιαίο	100
Δ΄	3μηνιαίο	60			

- Η τιμή πώλησης μεμονωμένων Φ.Ε.Κ σε μορφή cd-rom από εκείνα που διατίθενται σε ηλεκτρονική μορφή και μέχρι 100 σελίδες σε 5 euro προσαυξανόμενη κατά 1 euro ανά 50 σελίδες.
- Η τιμή πώλησης σε μορφή cd-rom δημοσιευμάτων μιας εταιρείας στο τεύχος Α.Ε. και Ε.Π.Ε. σε 5 euro ανά έτος.

ΠΑΡΑΓΓΕΛΙΑ ΚΑΙ ΑΠΟΣΤΟΛΗ Φ.Ε.Κ. : τηλεφωνικά : 210 - 4071010, fax : 210 - 4071010 internet : http://www.et.gr.

ΕΤΗΣΙΕΣ ΣΥΝΔΡΟΜΕΣ Φ.Ε.Κ.

	Σε έντυπη μορφή	Από το Internet
Α΄ (Νόμοι, Π.Δ., Συμβάσεις κτλ.)	225 €	190 €
Β΄ (Υπουργικές αποφάσεις κτλ.)	320 €	225 €
Γ΄ (Διορισμοί, απολύσεις κτλ. Δημ. Υπαλλήλων)	65 €	ΔΩΡΕΑΝ
Δ΄ (Απαλλοτριώσεις, πολεοδομία κτλ.)	320 €	160 €
Αναπτυξιακών Πράξεων και Συμβάσεων (Τ.Α.Π.Σ.)	160 €	95 €
Ν.Π.Δ.Δ. (Διορισμοί κτλ. προσωπικού Ν.Π.Δ.Δ.)	65 €	ΔΩΡΕΑΝ
Παράρτημα (Προκηρύξεις θέσεων ΔΕΠ κτλ.)	33 €	ΔΩΡΕΑΝ
Δελτίο Εμπορικής και Βιομ/κής Ιδιοκτησίας (Δ.Ε.Β.Ι.)	65 €	33 €
Ανωτάτου Ειδικού Δικαστηρίου (Α.Ε.Δ.)	10 €	ΔΩΡΕΑΝ
Ανωνύμων Εταιρειών & Ε.Π.Ε.	2.250 €	645 €
Διακηρύξεων Δημοσίων Συμβάσεων (Δ.Δ.Σ.)	225 €	95 €
Πρώτο (Α΄), Δεύτερο (Β΄) και Τέταρτο (Δ΄)	–	450 €

- Το τεύχος του ΑΣΕΠ (έντυπη μορφή) θα αποστέλλεται σε συνδρομητές με την επιβάρυνση των 70 euro, ποσό το οποίο αφορά ταχυδρομικά έξοδα.
- Για την παροχή δικαιώματος ηλεκτρονικής πρόσβασης σε Φ.Ε.Κ. προηγουμένων ετών και συγκεκριμένα στα τεύχη Α΄, Β΄, Δ΄, Αναπτυξιακών Πράξεων & Συμβάσεων, Δελτίο Εμπορικής και Βιομηχανικής Ιδιοκτησίας Διακηρύξεων, Δημοσίων Συμβάσεων και Α.Ε. & Ε.Π.Ε., η τιμή προσαυξάνεται πέραν του ποσού της ετήσιας συνδρομής έτους 2006, κατά 40 euro ανά έτος παλαιότητας και ανά τεύχος.

* Οι συνδρομές του εσωτερικού προπληρώνονται στις ΔΟΥ (το ποσό συνδρομής καταβάλλεται στον κωδικό αριθμό εσόδων ΚΑΕ 2531 και το ποσό υπέρ ΤΑΠΕΤ (5% του ποσού της συνδρομής) στον κωδικό αριθμό εσόδων ΚΑΕ 3512).Το πρωτότυπο αποδεικτικό είσπραξης (διπλότυπο) θα πρέπει να αποστέλλεται ή να κατατίθεται στην αρμόδια Υπηρεσία του Εθνικού Τυπογραφείου.
* Η πληρωμή του υπέρ ΤΑΠΕΤ ποσοστού που αντιστοιχεί σε συνδρομές, εισπράττεται και από τις ΔΟΥ.
* Οι συνδρομητές του εξωτερικού έχουν τη δυνατότητα λήψης των δημοσιευμάτων μέσω internet, με την καταβολή των αντίστοιχων ποσών συνδρομής και ΤΑΠΕΤ .
* Οι Νομαρχιακές Αυτοδιοικήσεις, οι Δήμοι, οι Κοινότητες ως και οι επιχειρήσεις αυτών πληρώνουν το μισό χρηματικό ποσό της συνδρομής και ολόκληρο το ποσό υπέρ του ΤΑΠΕΤ.
* Η συνδρομή ισχύει για ένα ημερολογιακό έτος. Δεν εγγράφονται συνδρομητές για μικρότερο χρονικό διάστημα.
* Η εγγραφή ή ανανέωση της συνδρομής πραγματοποιείται το αργότερο μέχρι την 31ην Δεκεμβρίου κάθε έτους.
* Αντίγραφα διπλοτύπων, ταχυδρομικές επιταγές και χρηματικά γραμμάτια δεν γίνονται δεκτά.

Πληροφορίες Α.Ε. - Ε.Π.Ε. και λοιπών Φ.Ε.Κ.: 210 527 9000
Φωτοαντίγραφα παλαιών ΦΕΚ - ΒΙΒΛΙΟΘΗΚΗ - ΜΑΡΝΗ 8 - Τηλ. (210)8220885 - 8222924
Δωρεάν διάθεση τεύχους Προκηρύξεων ΑΣΕΠ αποκλειστικά από Μάρνη 8 & Περιφερειακά Γραφεία
Δωρεάν ανάγνωση δημοσιευμάτων τεύχους Α΄ από την ιστοσελίδα του Εθνικού Τυπογραφείου

Οι υπηρεσίες εξυπηρέτησης των πολιτών λειτουργούν καθημερινά από 08.00΄ έως 13.00΄


04004512405060012

ΑΠΟ ΤΟ ΕΘΝΙΚΟ ΤΥΠΟΓΡΑΦΕΙΟ
ΚΑΠΟΔΙΣΤΡΙΟΥ 34 * ΑΘΗΝΑ 104 32 * ΤΗΛ. 210 52 79 000 * FAX 210 52 21 004
ΗΛΕΚΤΡΟΝΙΚΗ ΔΙΕΥΘΥΝΣΗ: http://www.et.gr – e-mail: webmaster@et.gr